


SUPERFICIES PL. BAJA

SUP. UTIL VIVIENDA	75.04 M2
SUP. UTIL ANEXO	17.38 M2
SUP. UTIL GARAJE	9.43 M2
SUP. UTIL BOLERA	30.28 M2

SUP. CONST. VIVIENDA	96.59 M2
SUP. CONST. ANEXO	21.20 M2
SUP. CONST. GARAJE	11.46 M2
SUP. CONST. BOLERA	37.02 M2

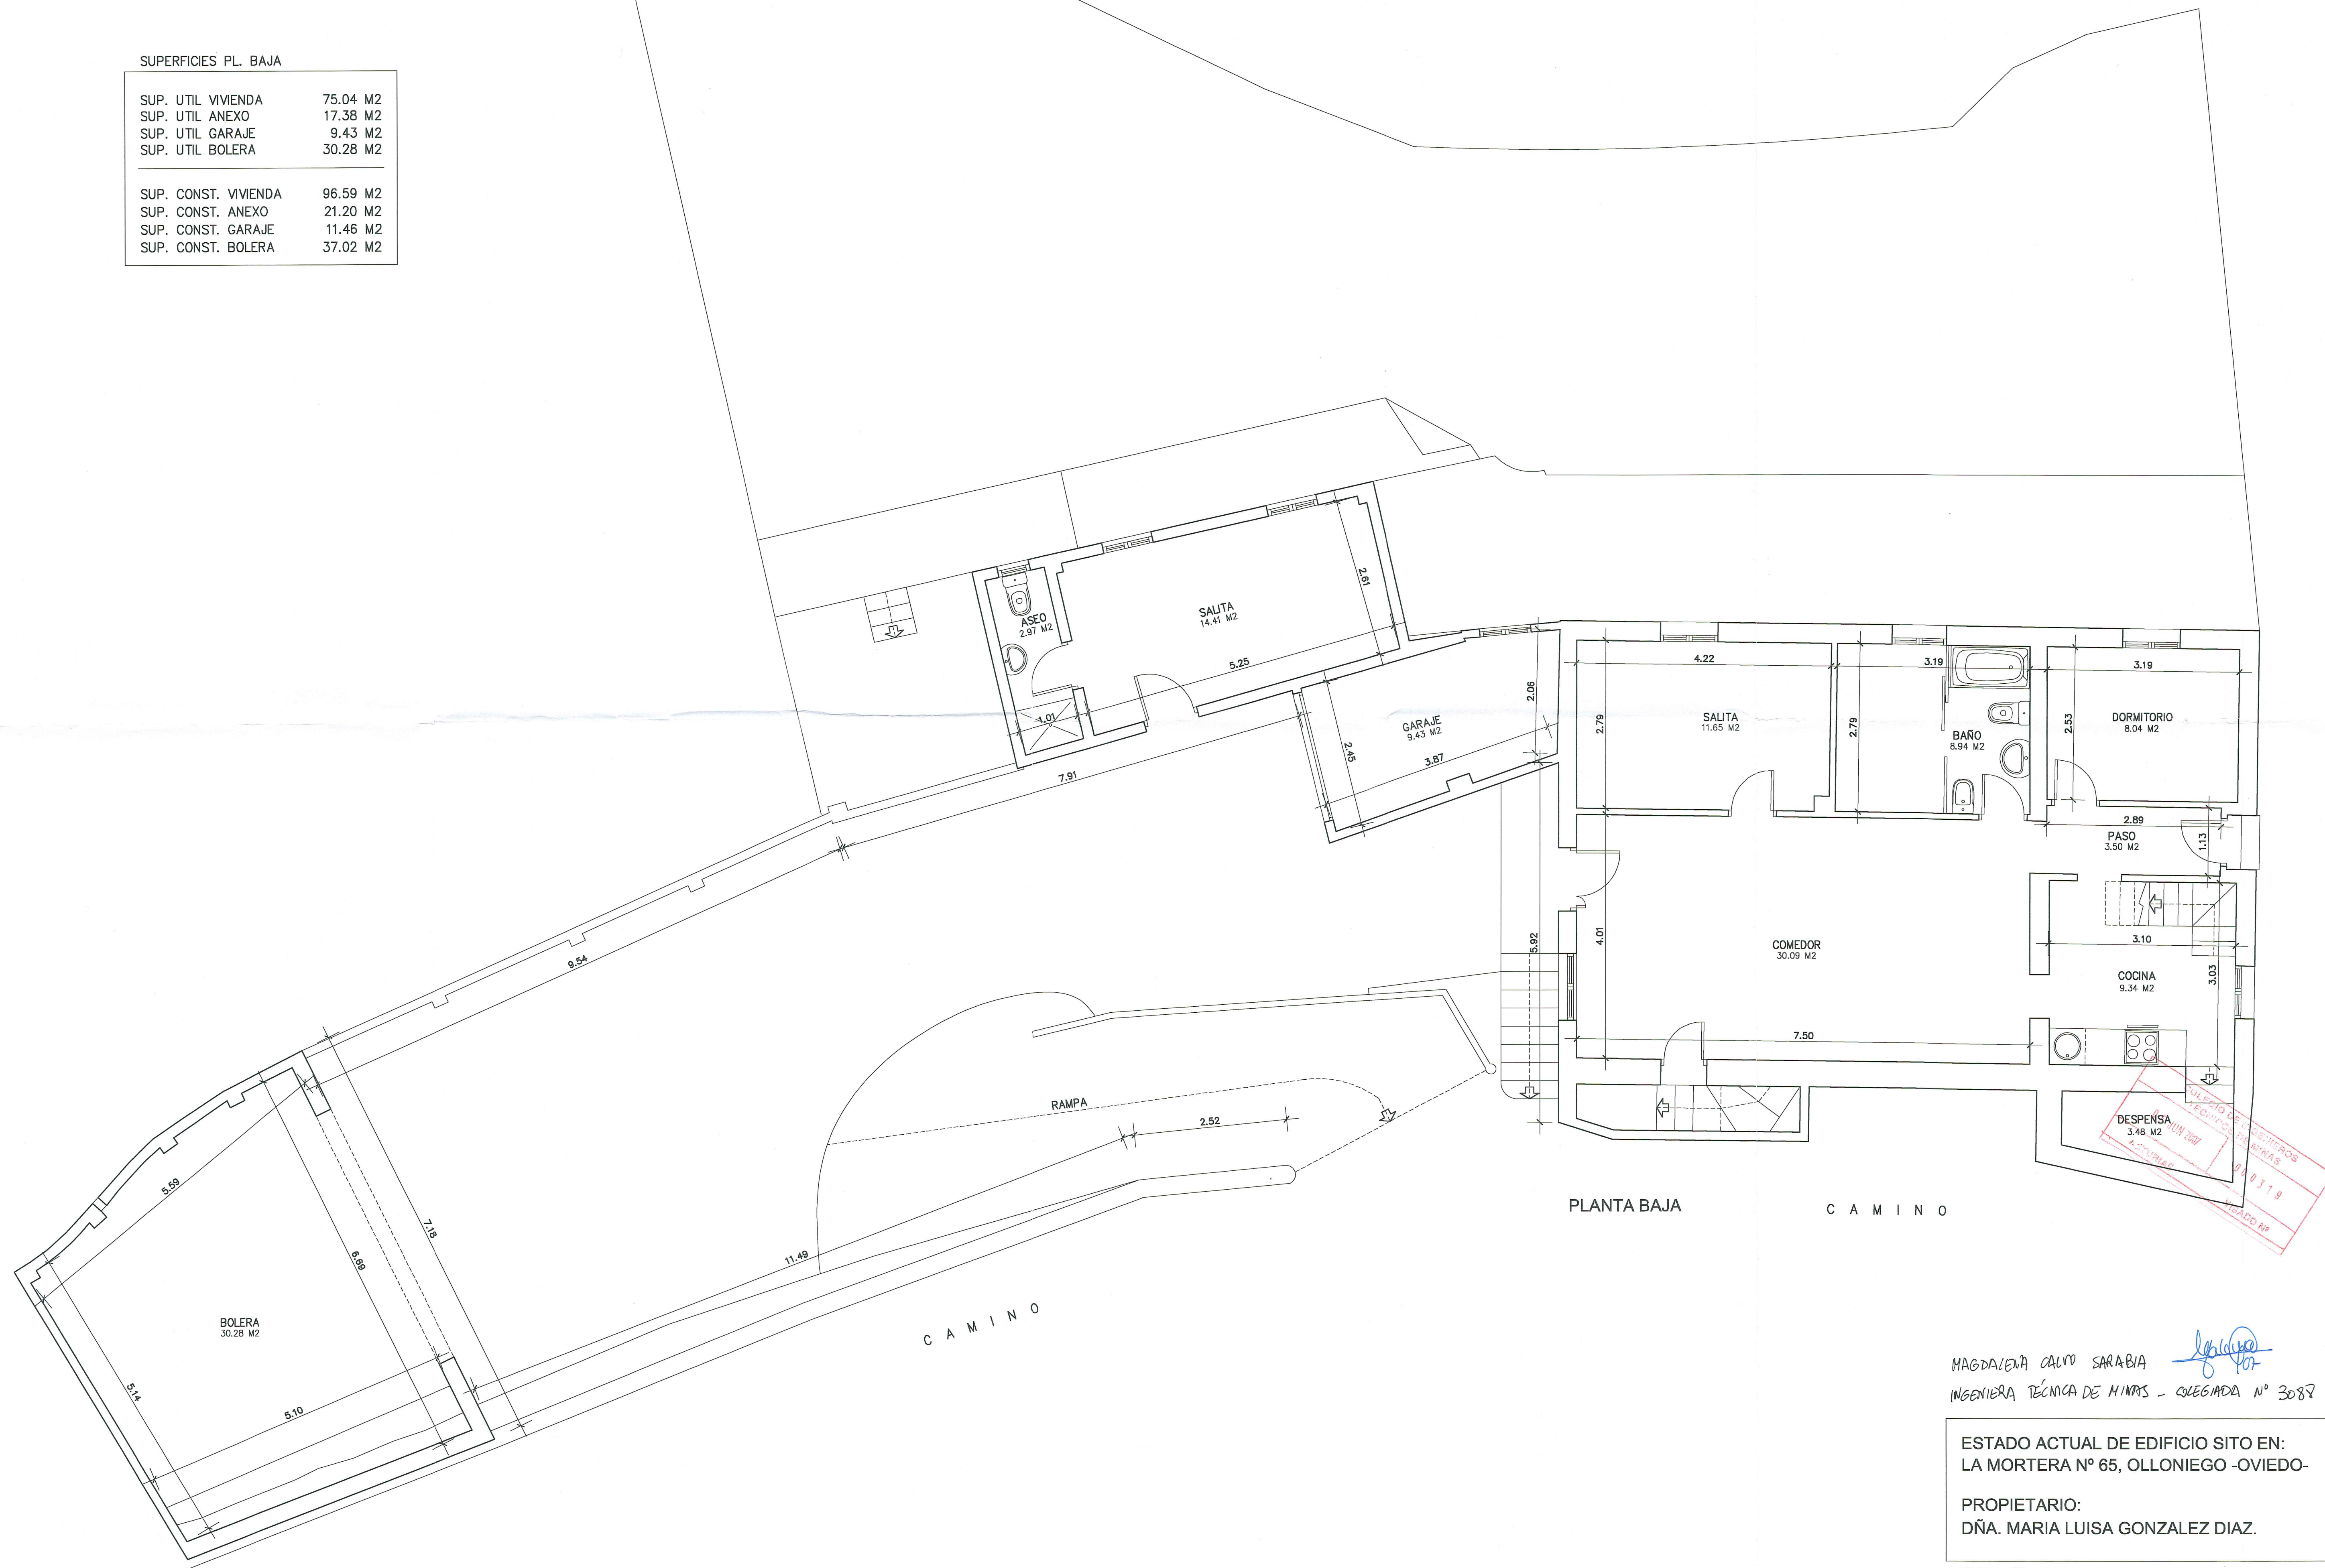

PLANTA BAJA

C A M I N O

MAGDALENA CALVO SARABIA
INGENIERA TÉCNICA DE MINAS - CATEGORÍA N° 3087

ESTADO ACTUAL DE EDIFICIO SITO EN:
LA MORTERA N° 65, OLLONIEGO -OVIEDO-
PROPIETARIO:
DÑA. MARIA LUISA GONZALEZ DIAZ.

ESCALA: 1/50