



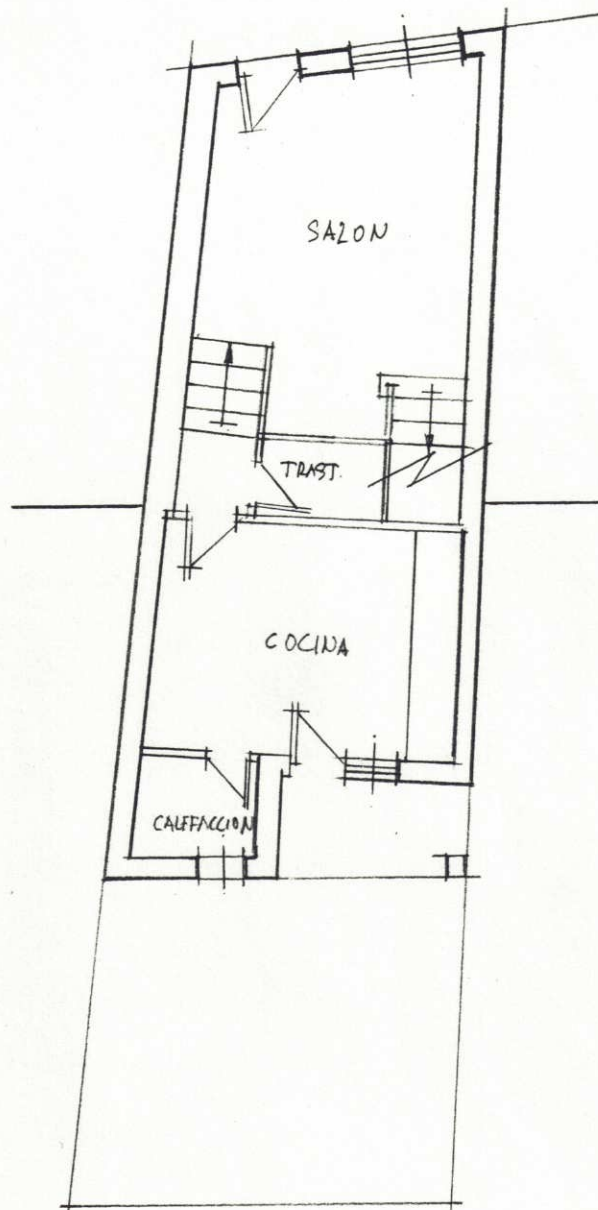


PLANTA BAJA

ESCALA: 1/100

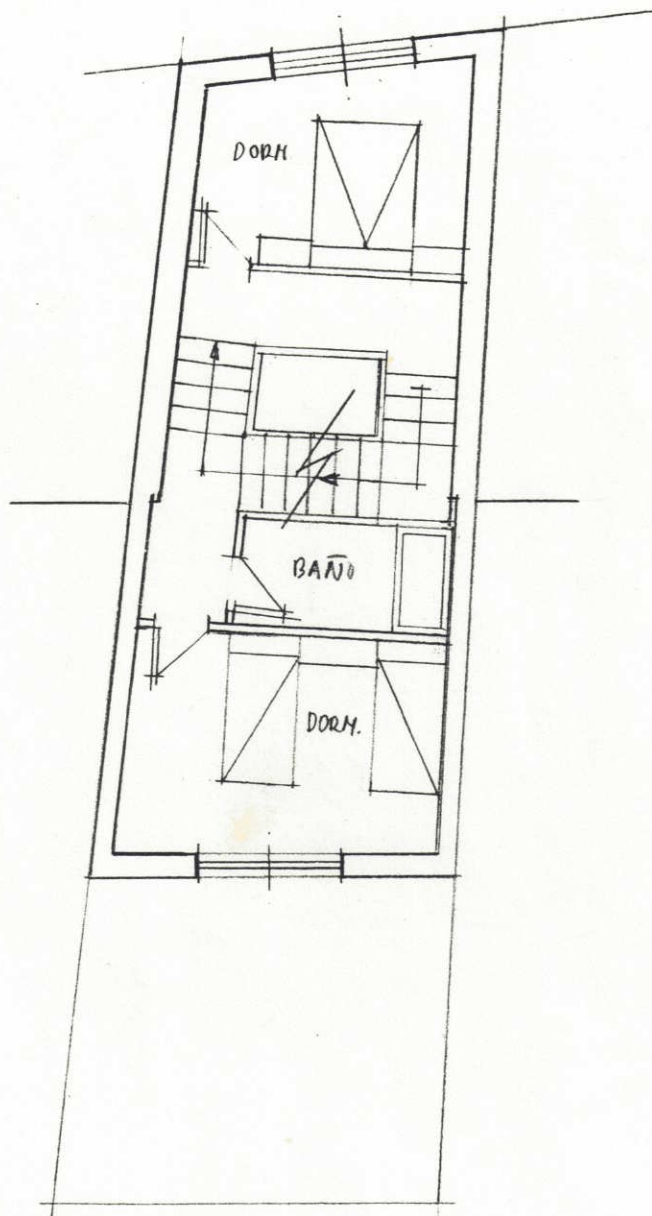


PLANTA PRIMERA

ESCALA: 1/100

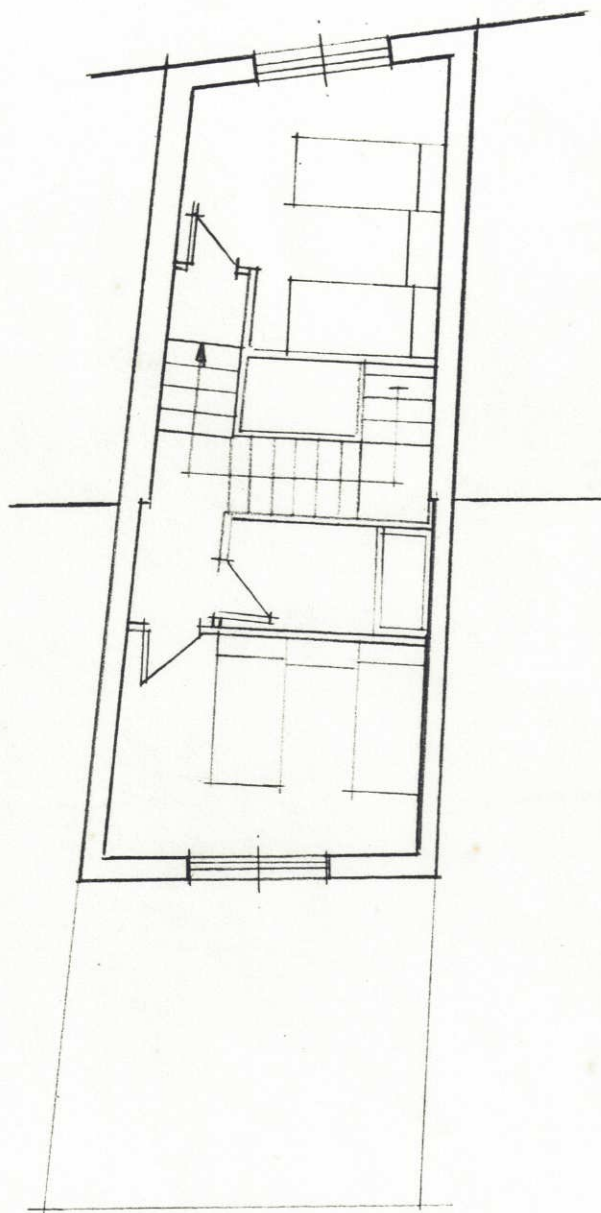

PLANTA SEGUNDA

Escala: 1/100

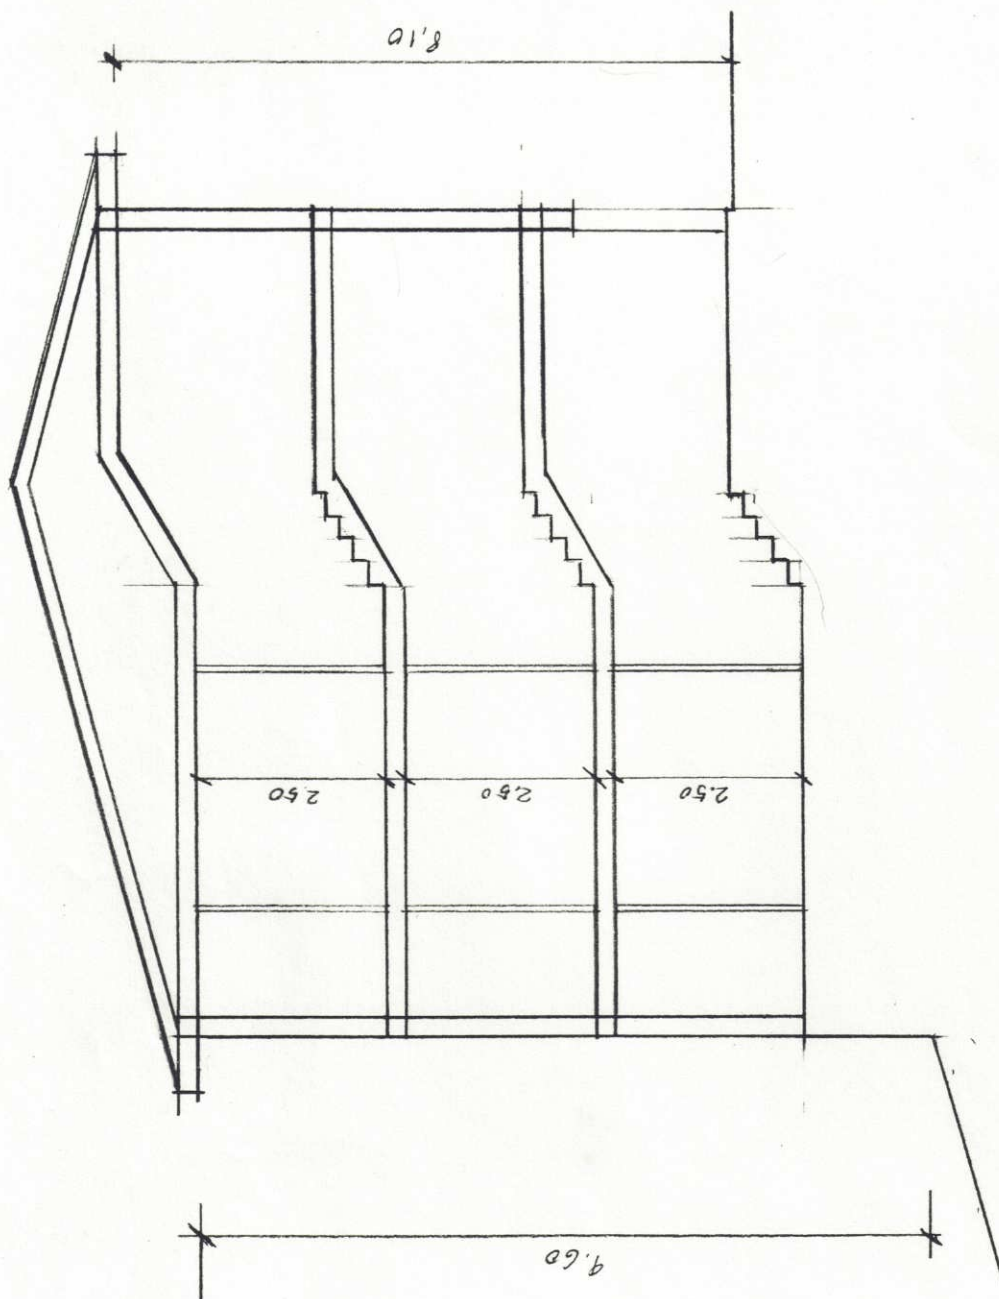

SECTION