


Sup. Construida Final Pl. 1ª-2ª-3ª - 137,95 m2

Sup. Const TOTAL 137,95 x 3 Plantas + 149,15 (Pbaja) = 563,00 m2

Sup. Const TOTAL 563,00 m2 < 563,07 m2

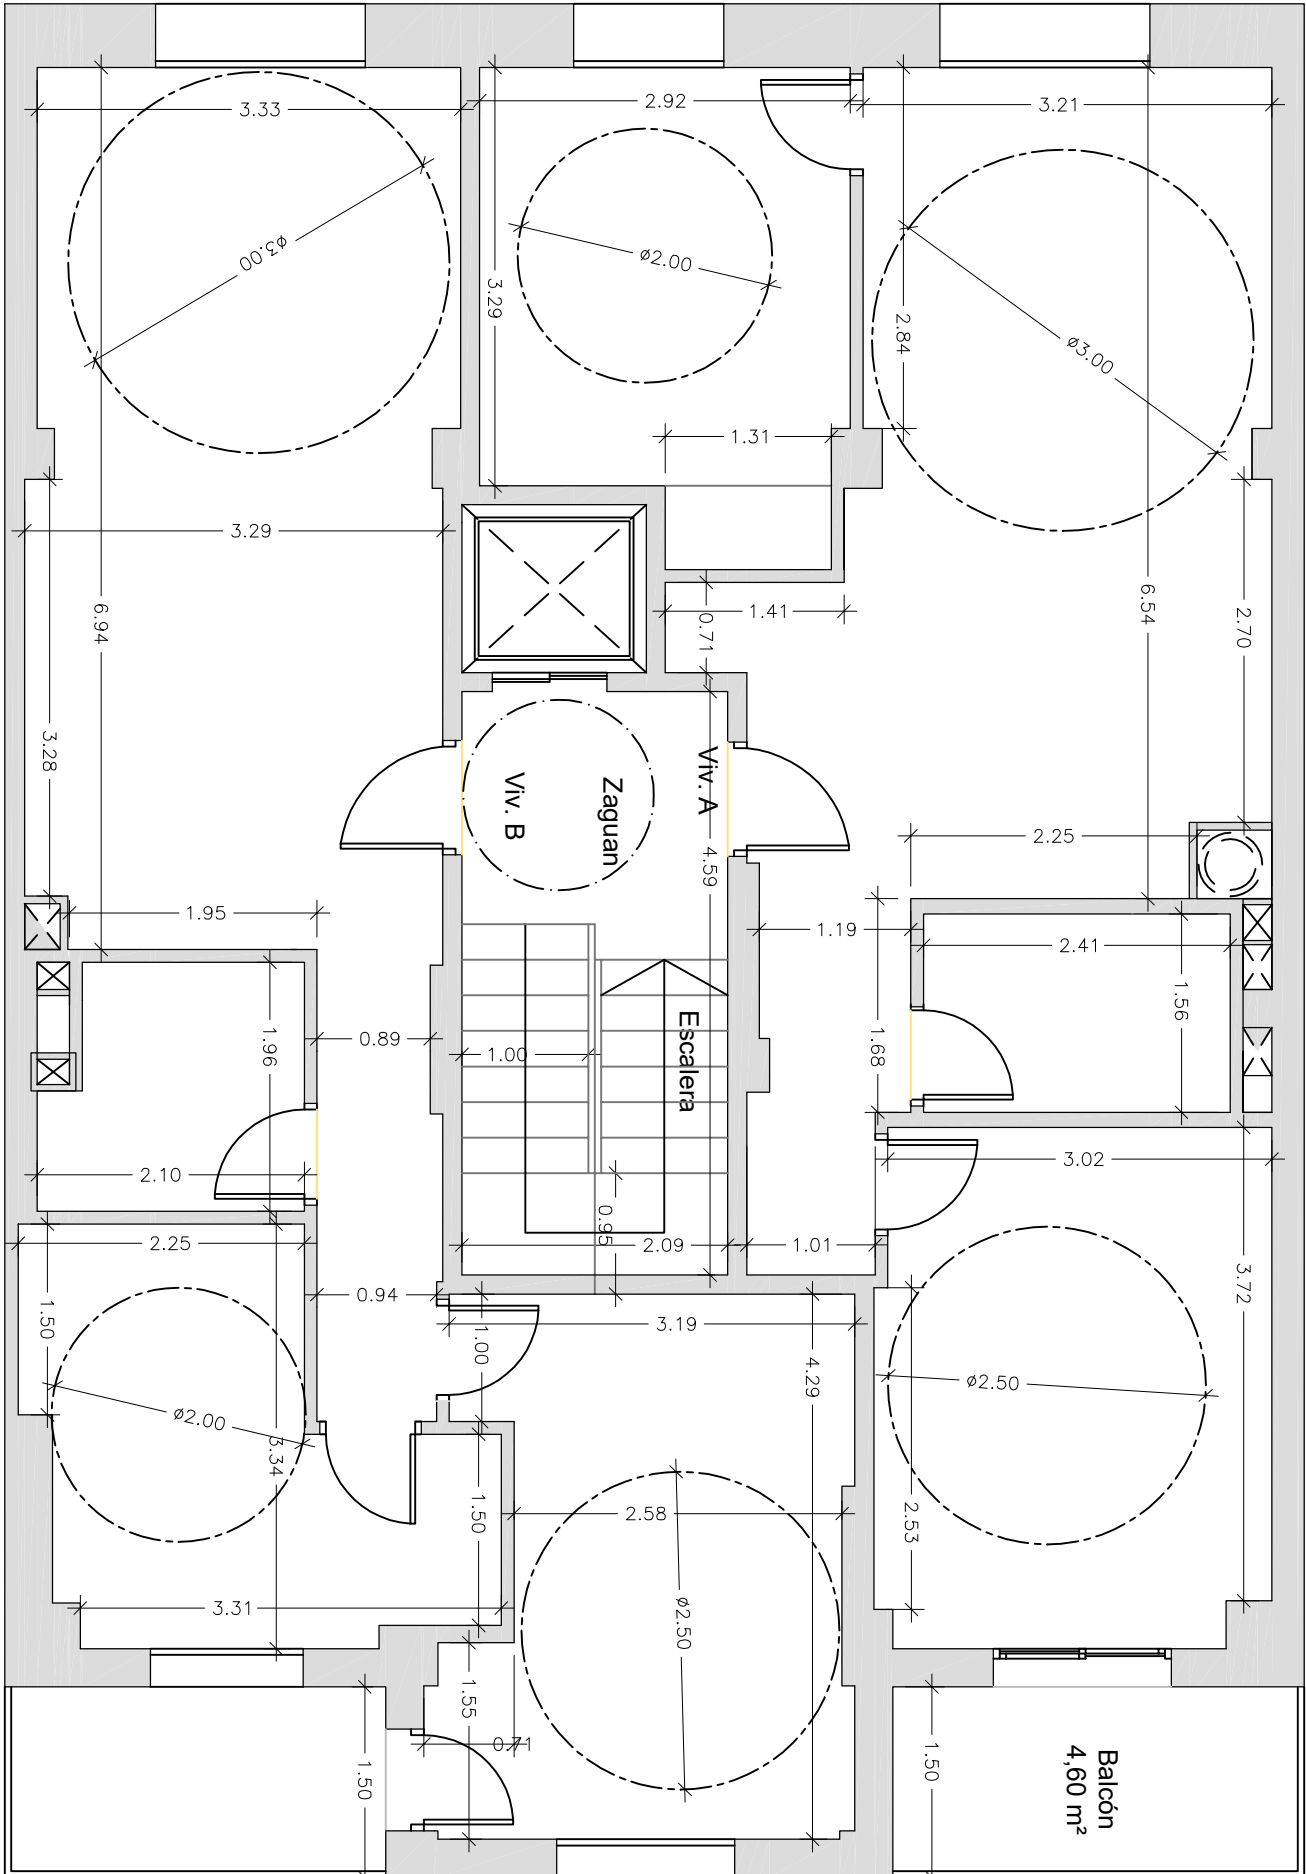

C./ Delicias

C./ Delicias

Patio de Luces

PROYECTO de EJECUCION REFORMA DE EDIFICIO destinado a 6 VIVIENDAS y LOCAL	
UBICACIÓN :	Calle Delicias nº 15 Zaragoza
PROMOTOR :	ROM PLAC 2000 SL
DESCRIPCIÓN PLANO :	- Planta Tipo 1ª, 2ª y 3ª - Distribucion y COTAS - FINAL DE OBRA
OCTUBRE 2025	
SUSTITUYE A :	PLANO
ESCALA	1:60
06G	

bail & betta
arquitectos

C/ Pedro Alaraz nº4-5ºB, 50003 Zaragoza
mov: 606 941 560-1111111, 978 345 154
robtorresarquitecto.com