


Sup. Construidas Final Plantas	1ª-2ª-3ª	-	137,95 m2
Sup. Const. Zonas comunes Pl.	1ª-2ª-3ª	-	10,15 m2

VIVIENDAS 1º, 2º y 3º - TIPO A			
Sup. Util Cerrada	-	53.25 m2	
Sup. Util Total (50% Terraza)	-	55.55 m2	
Sup. Construida viv.(terraza)	-	69.80 m2	

VIVIENDAS 1º, 2º y 3º - TIPO B			
Sup. Util Cerrada	-	54.55 m2	
Sup. Util Total (con Terraza)	-	56.70 m2	
Sup. Construida viv.(terraza)	-	67.60 m2	

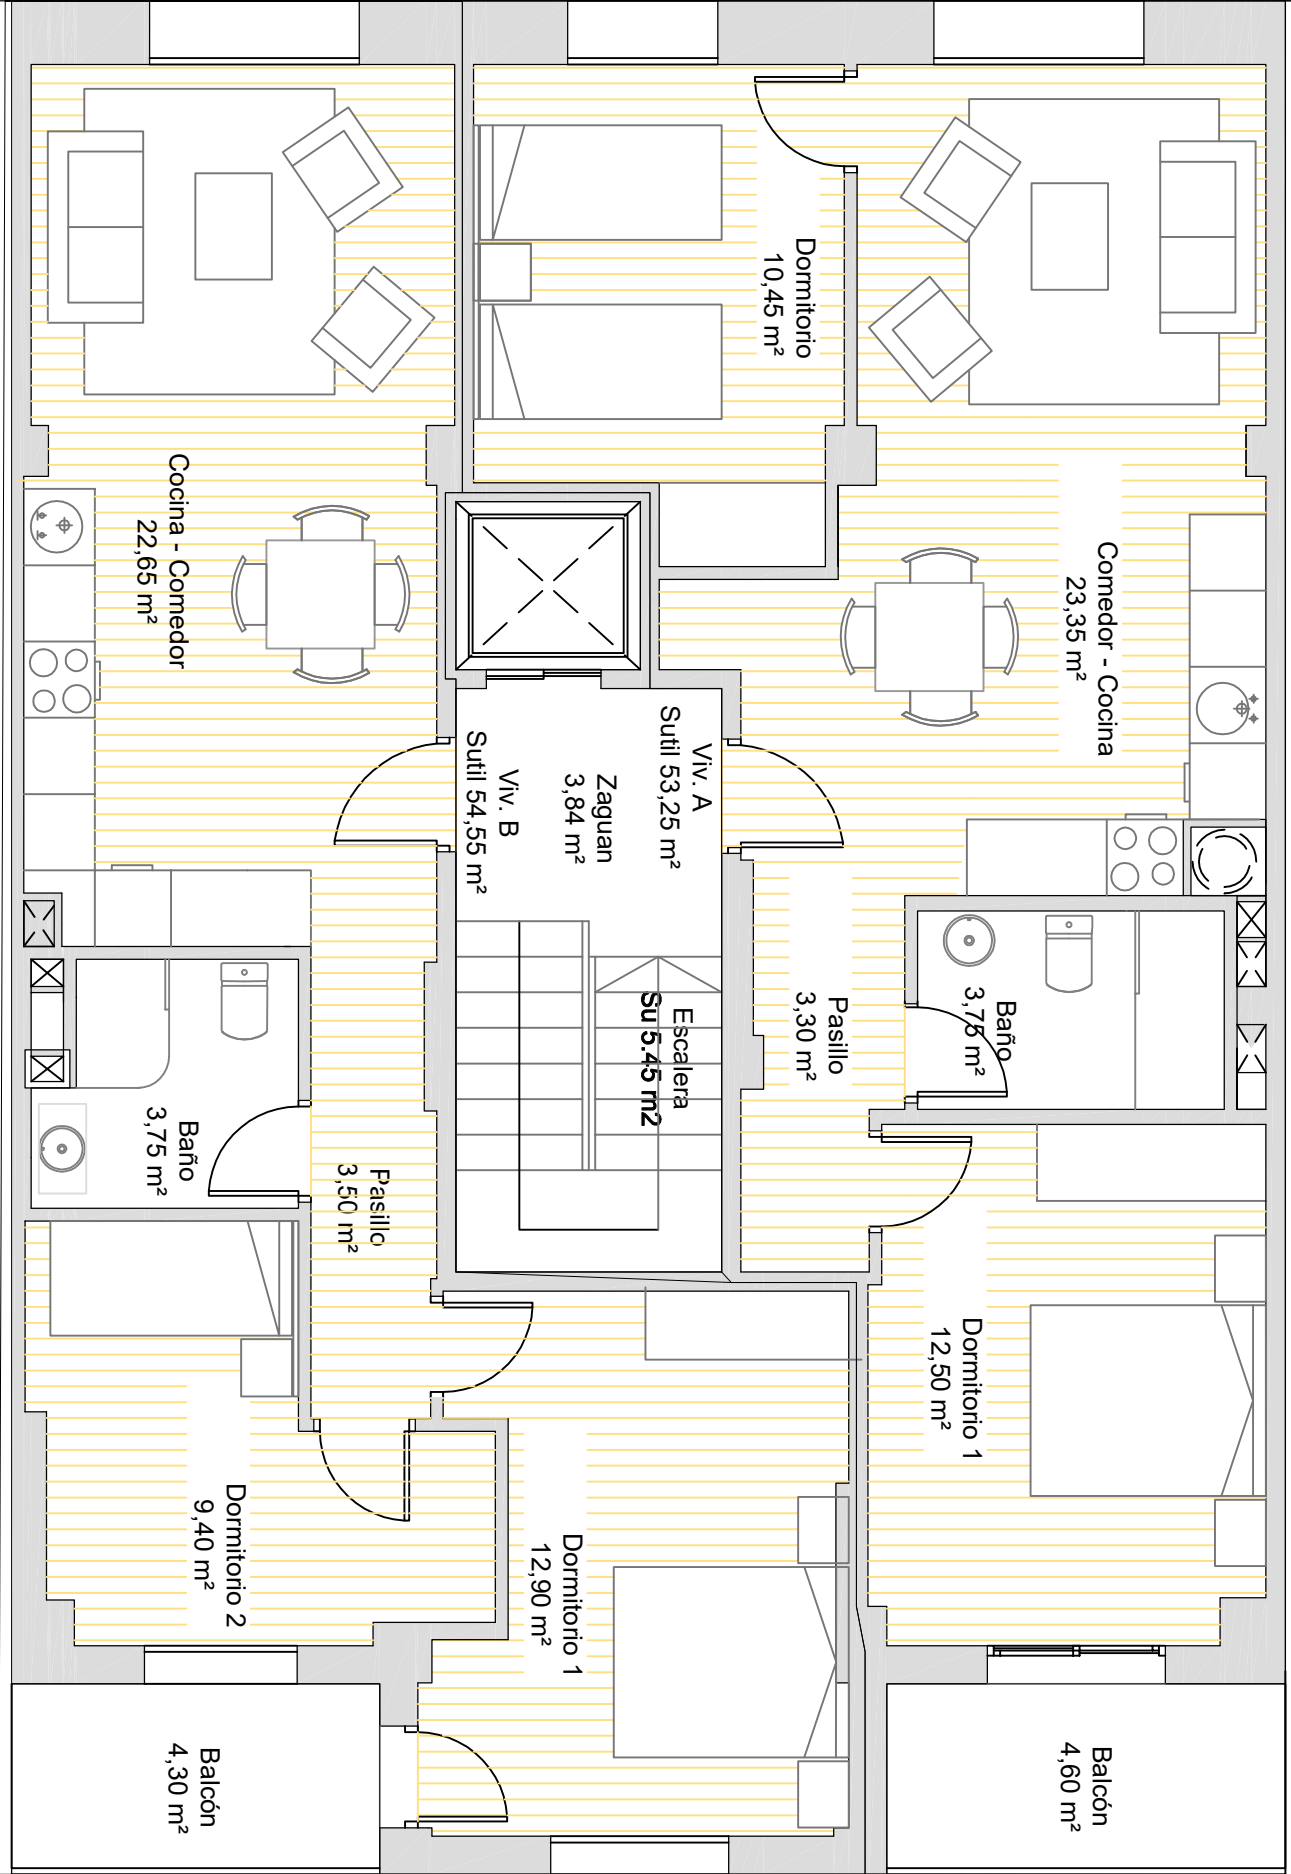

C./ Delicias

C./ Delicias

Patio de Luces

PROYECTO de EJECUCION	
REFORMA DE EDIFICIO destinado a 6 VIVIENDAS y LOCAL	
UBICACIÓN :	Calle Delicias nº 15 Zaragoza
PROMOTOR :	ROM PLAC 2000 SL
DESCRIPCIÓN PLANO :	- Planta Tipo 1ª, 2ª y 3ª - Distribucion y superficies - FINAL DE OBRA
OCTUBRE 2025	
SUSTITUYE A :	PLANO
ESCALA	1:60
06F	

bail & betta
arquitectos

C/ Pedro Alarín nº4-5ºB, 50003 Zaragoza
mov: 606 941 560-161616, 976 346 194
robertob@arquitecto.com