


Sup. Construida Final Pl. Baja - 149,15 m2

Sup. Construida LOCAL Pl. Baja - 113,15 m2

Sup. Const TOTAL 137,95 x 3 Plantas + 149,15 (Pbaja) = 563,00 m2

Sup. Const TOTAL 563,00 m2 < 563,07 m2

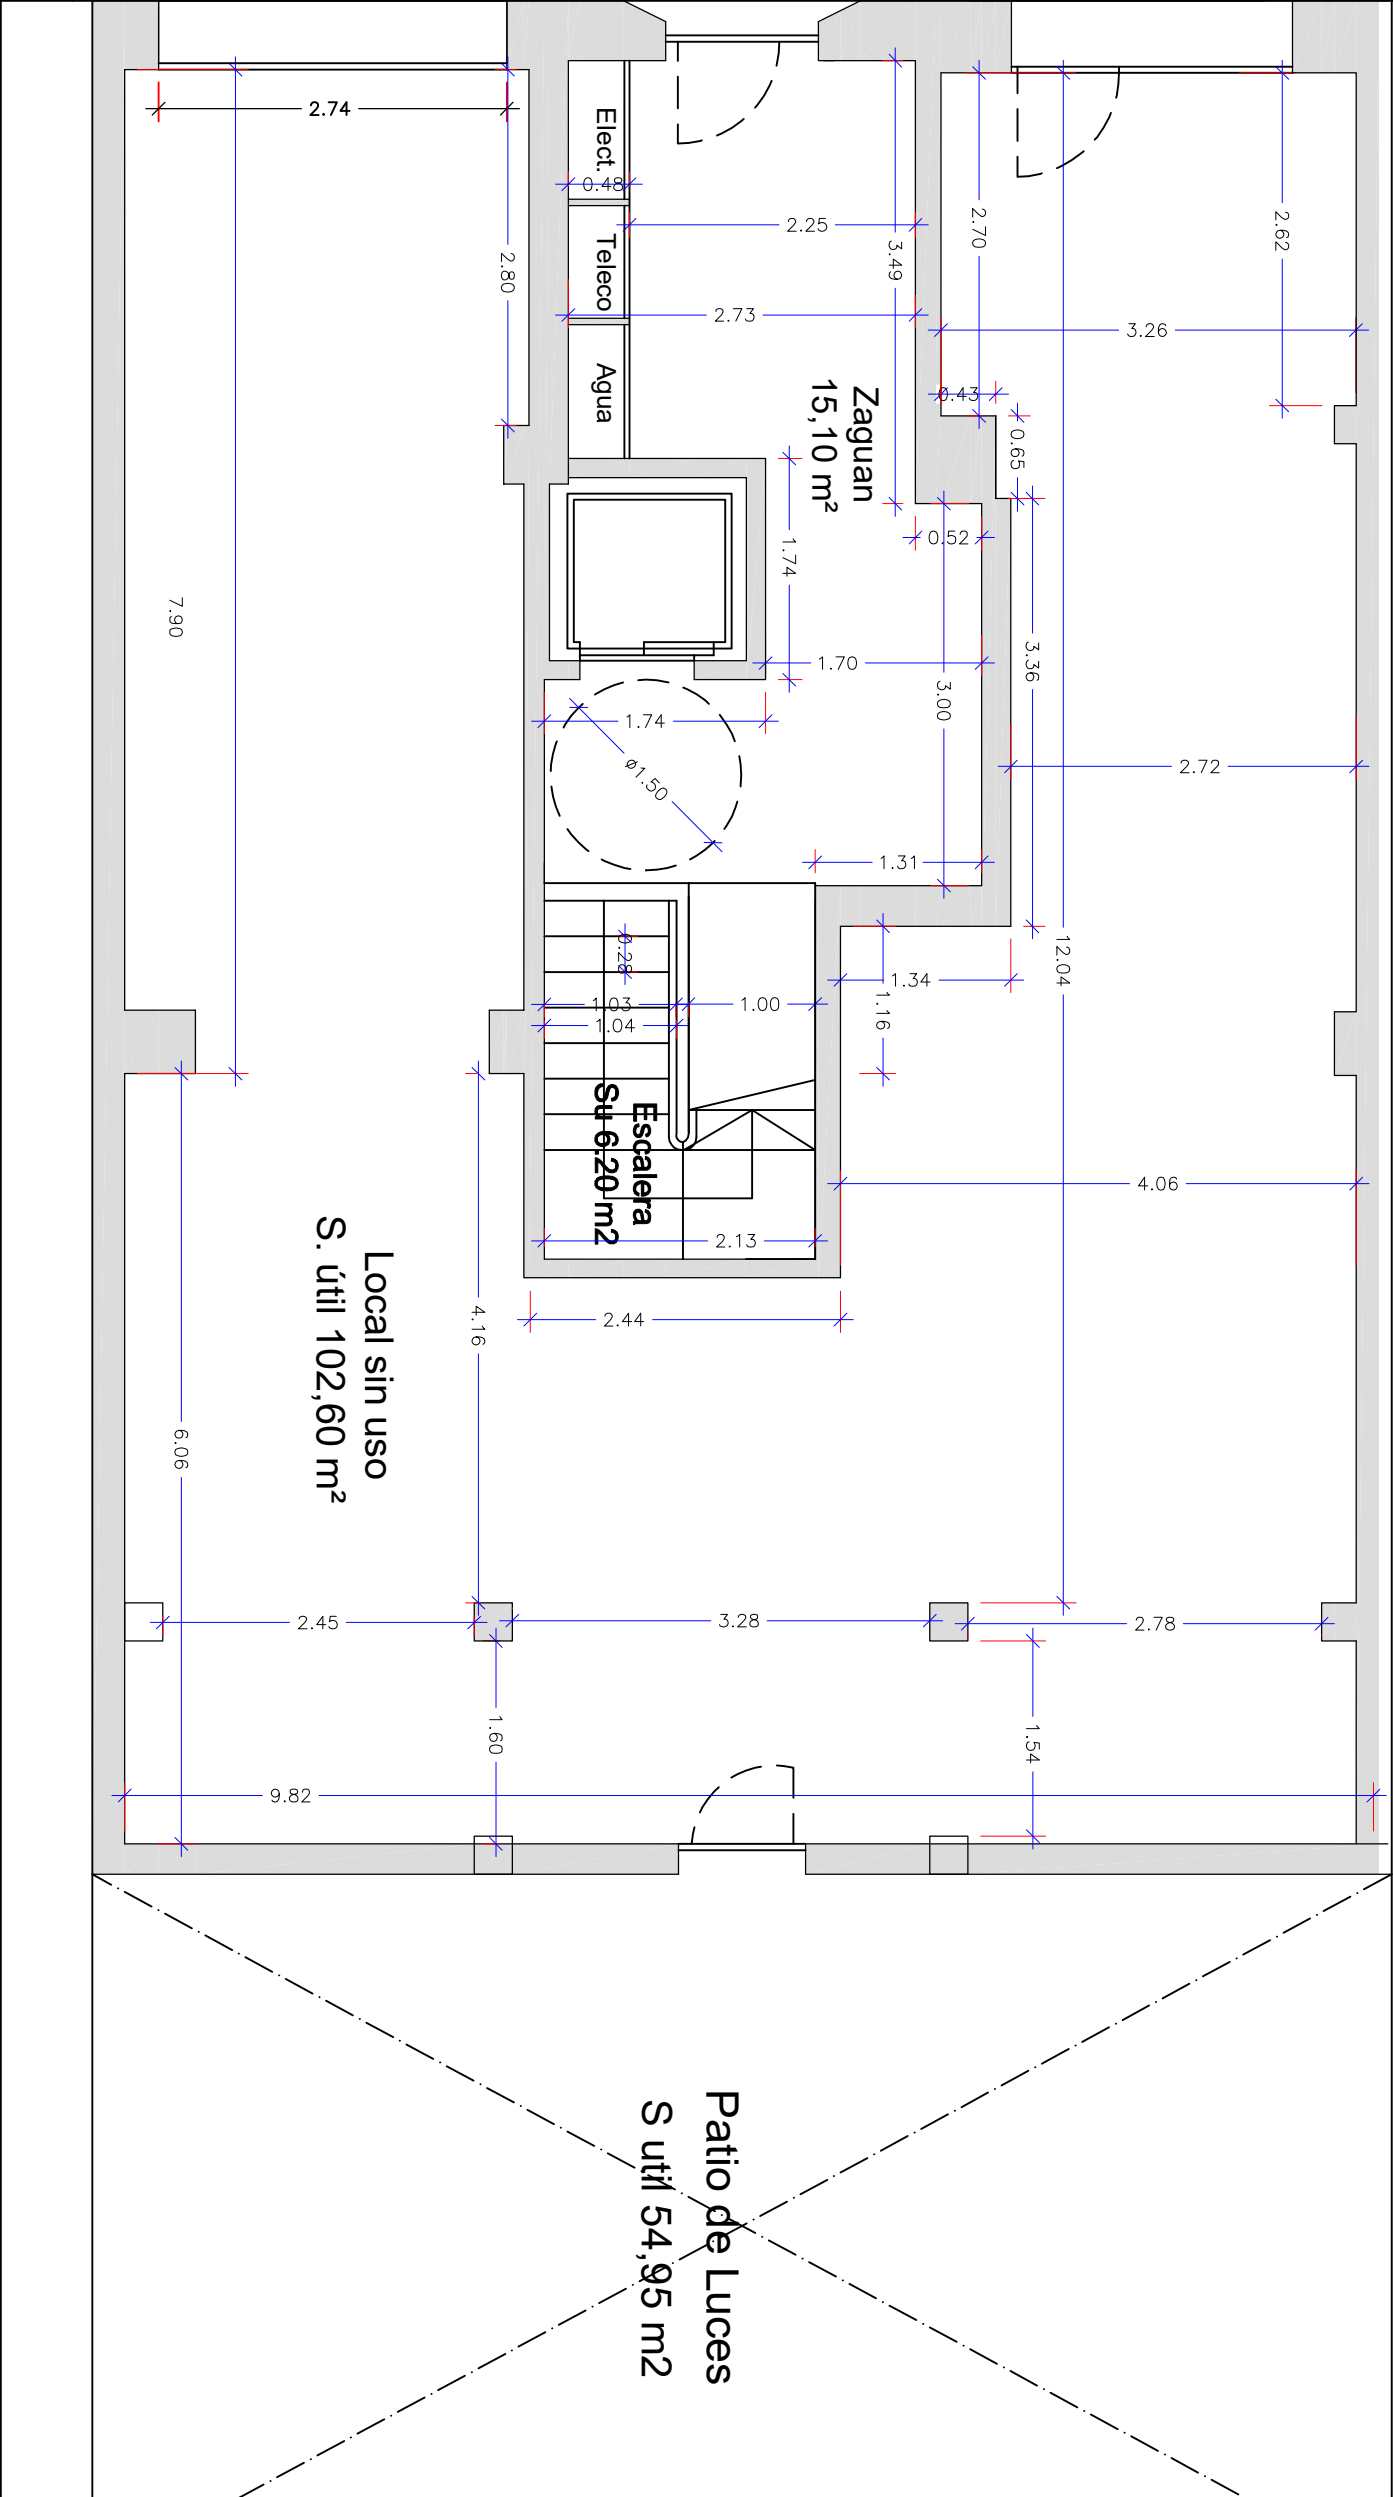

PROYECTO de EJECUCION de REHABILITACION y AMPLIACION de EDIFICIO para VIVIENDAS y LOCAL	
UBICACIÓN :	
Calle Delicias nº 15 Zaragoza	
PROMOTOR :	
ROM PLAC 2000 SL	
DESCRIPCIÓN PLANO :	
- Planta Baja - Distribucion, cotas y superficies - Estado Reformado	
OCTUBRE 2025	
SUSTITUYE A :	PLANO
ESCALA	05F
N	

bañ & beñia

arquitectos

C/ Pedro Albarrá nº4-5ºB, 50003 Zaragoza

mov: 069 491 569-161695 976 345 154

robtor@arquitecto.com