
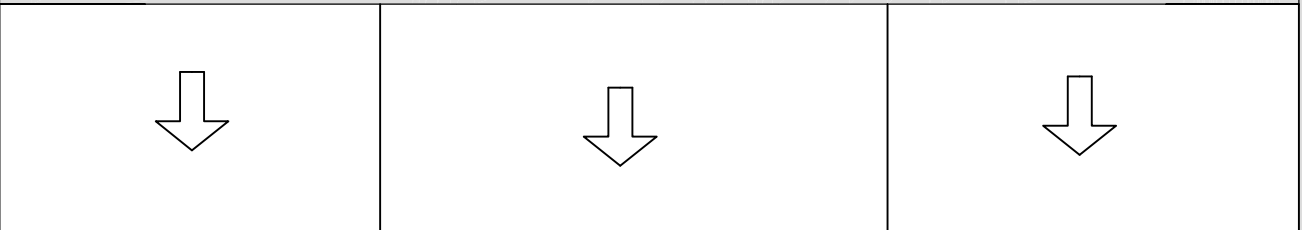


Sup. Construida Final Pl. Bajocubierta - 98,70 m2

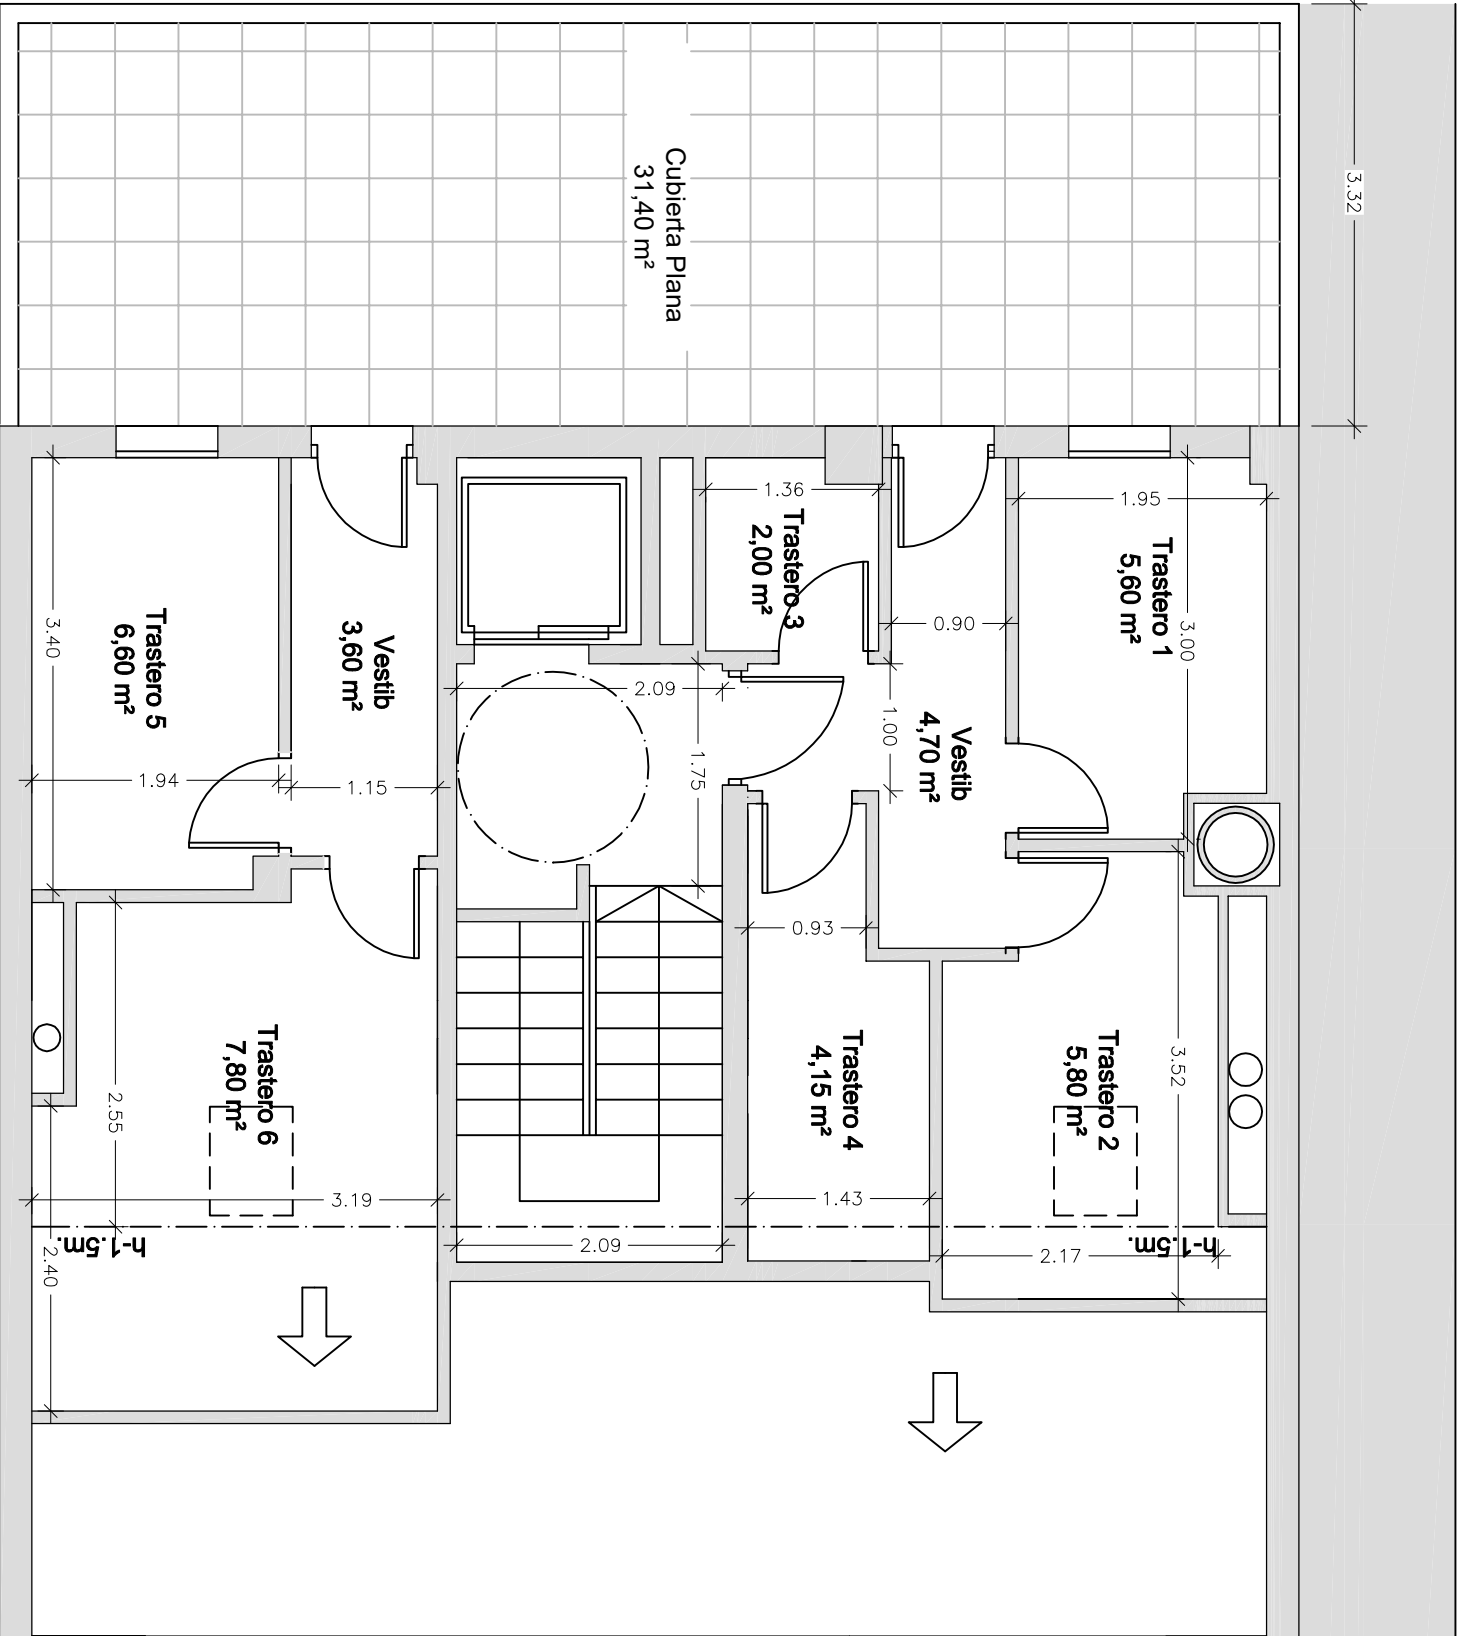

Patio de Luces

|                                                                                 |                                                                             |
|---------------------------------------------------------------------------------|-----------------------------------------------------------------------------|
| PROYECTO de EJECUCION<br>REFORMA DE EDIFICIO destinado<br>a 6 VIVIENDAS y LOCAL |                                                                             |
| UBICACIÓN :                                                                     | Calle Dèlicias nº 15<br>Zaragoza                                            |
| PROMOTOR :                                                                      | ROM PLAC 2000 SL                                                            |
| DESCRIPCIÓN PLANO :                                                             | - Planta Bajocubierta<br>- Distribucion y superficies<br>- Estado Reformado |
| OCTUBRE 2025                                                                    |                                                                             |
| SUSTITUYE A :                                                                   | PLANO                                                                       |
| ESCALA                                                                          | 1:60                                                                        |
| 07F                                                                             |                                                                             |
|                                                                                 |                                                                             |

C./ Dèlicias

C./ Dèlicias



bail & betta  
arquitectos  
C/ Pedro Albarrà n.º 4-5ºB, 50003 Zaragoza  
mov: 606 941 560 - 941 560 954  
robertov@arquitecto.com

*Handwritten signature of Robert V.*