


VIVENDAS 1º, 2º y 3º A	-	53.25 m2
Sup. Util Cerrada	-	55.55 m2
Sup. Util Total (con Terraza)	-	70.55 m2
Sup. Construida	-	

C./ Delicias

C./ Delicias

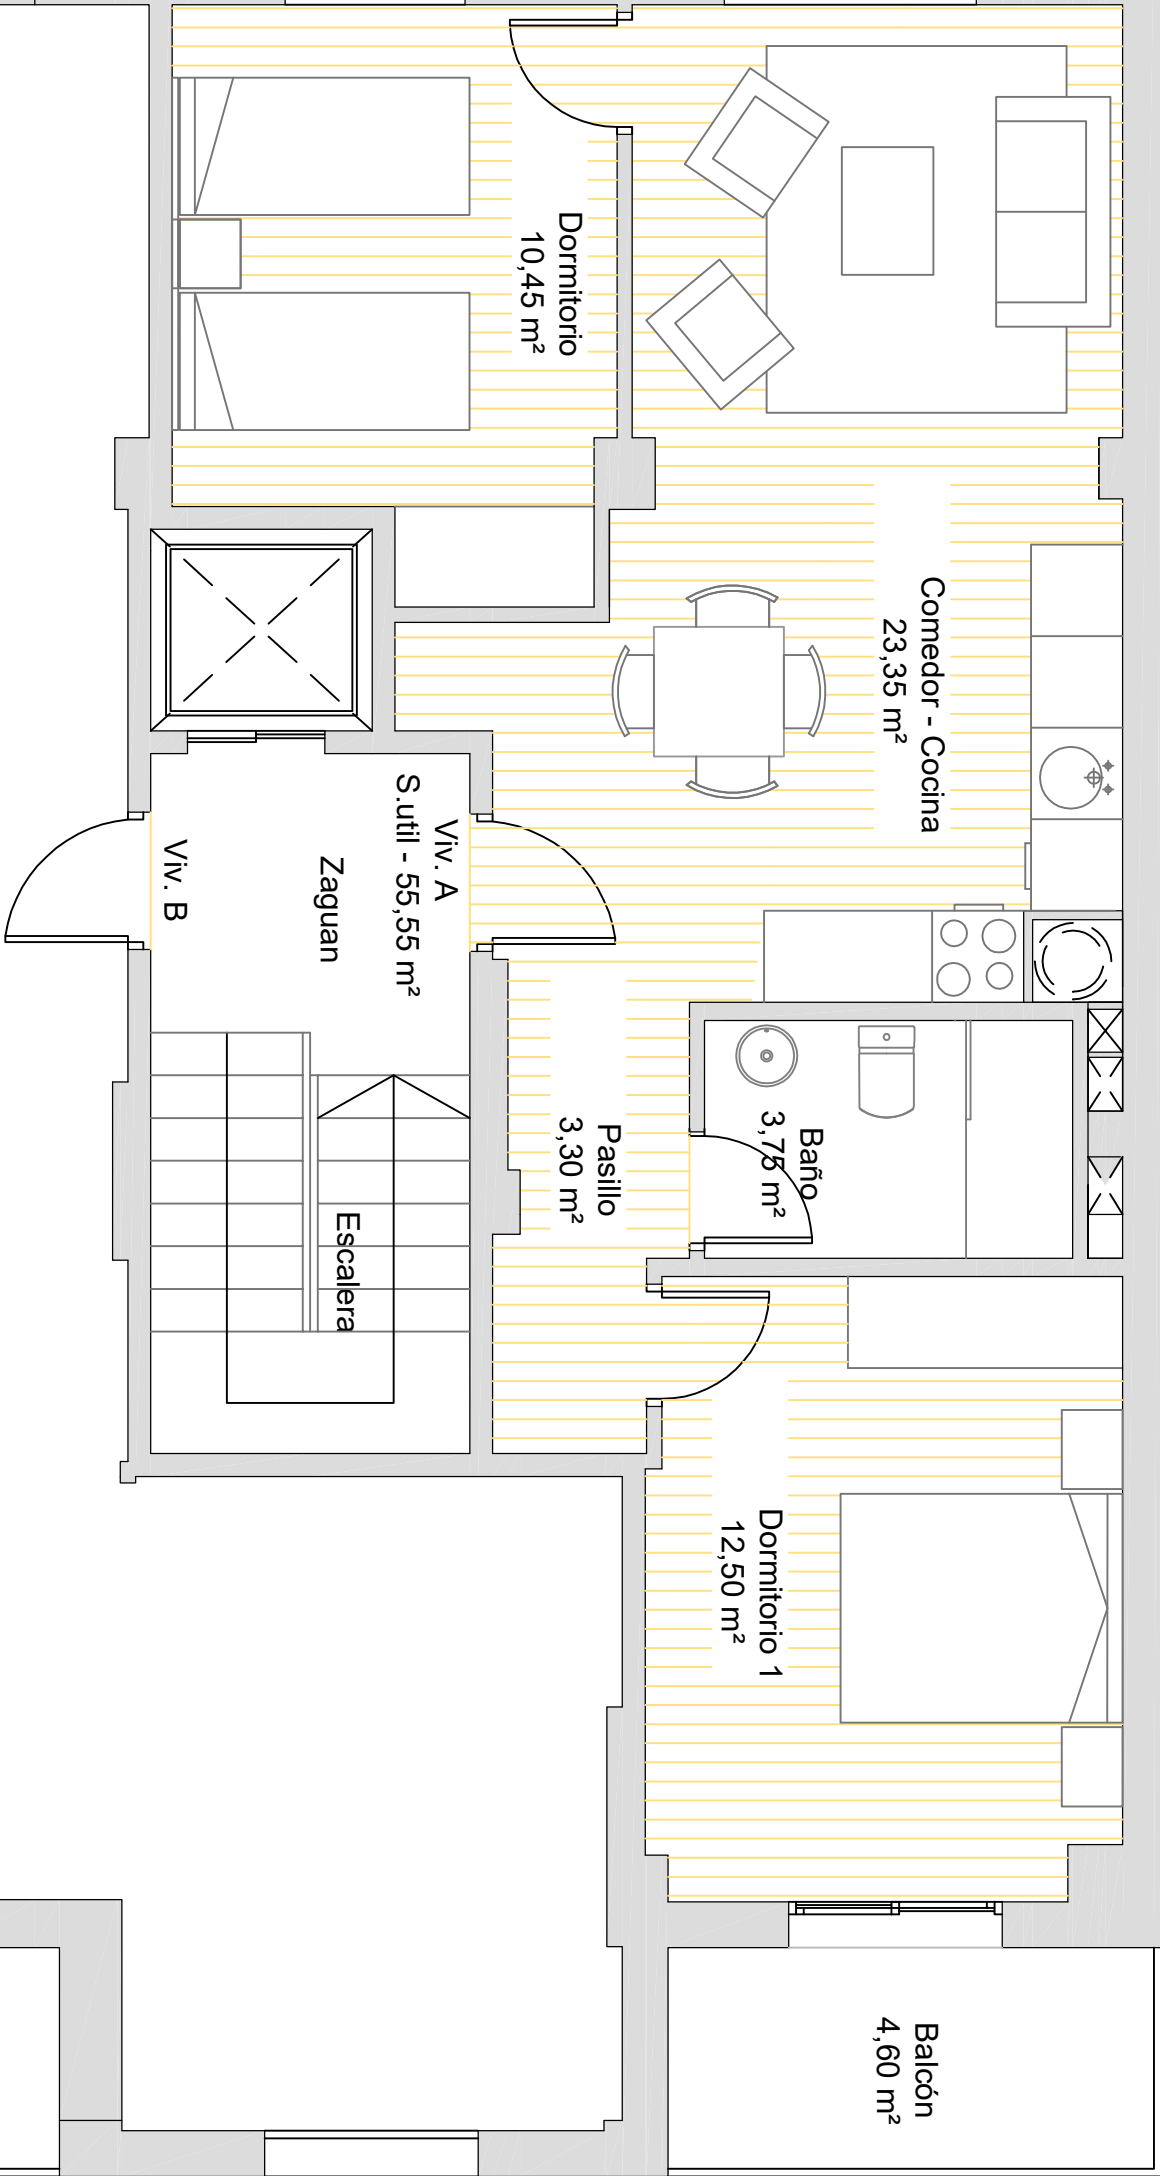

Patio de Luces

PROYECTO de EJECUCION
REFORMA DE EDIFICIO destinado
a 6 VIVIENDAS y LOCAL

UBICACIÓN :
Calle Delicias nº 15
Zaragoza

PROMOTOR :
ROM PLAC 2000 SL

DESCRIPCIÓN PLANO :
- Planta 1ª, 2ª y 3ª. VIVIENDA A
- Distribucion y superficies
- FINAL DE OBRA

OCTUBRE 2025



SUSTITUYE A :

PLANO

ESCALA

1:60

03a

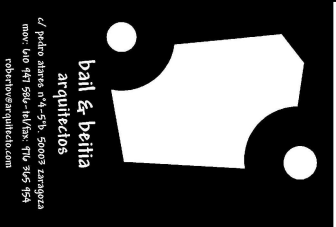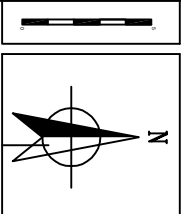

C/ Pedro Albarrá nº4-5ºB, 50003 Zaragoza
mov: 606 941 560-161636, 976 345 154
robertovarequinto.com