


|                               |   |          |
|-------------------------------|---|----------|
| VIVENDAS 1º, 2º y 3º B        | - | 54.55 m2 |
| Sup. Util Cerrada             | - | 56.70 m2 |
| Sup. Util Total (con Terraza) | - | 67.95 m2 |
| Sup. Construida               | - |          |

C./ Delicias

C./ Delicias

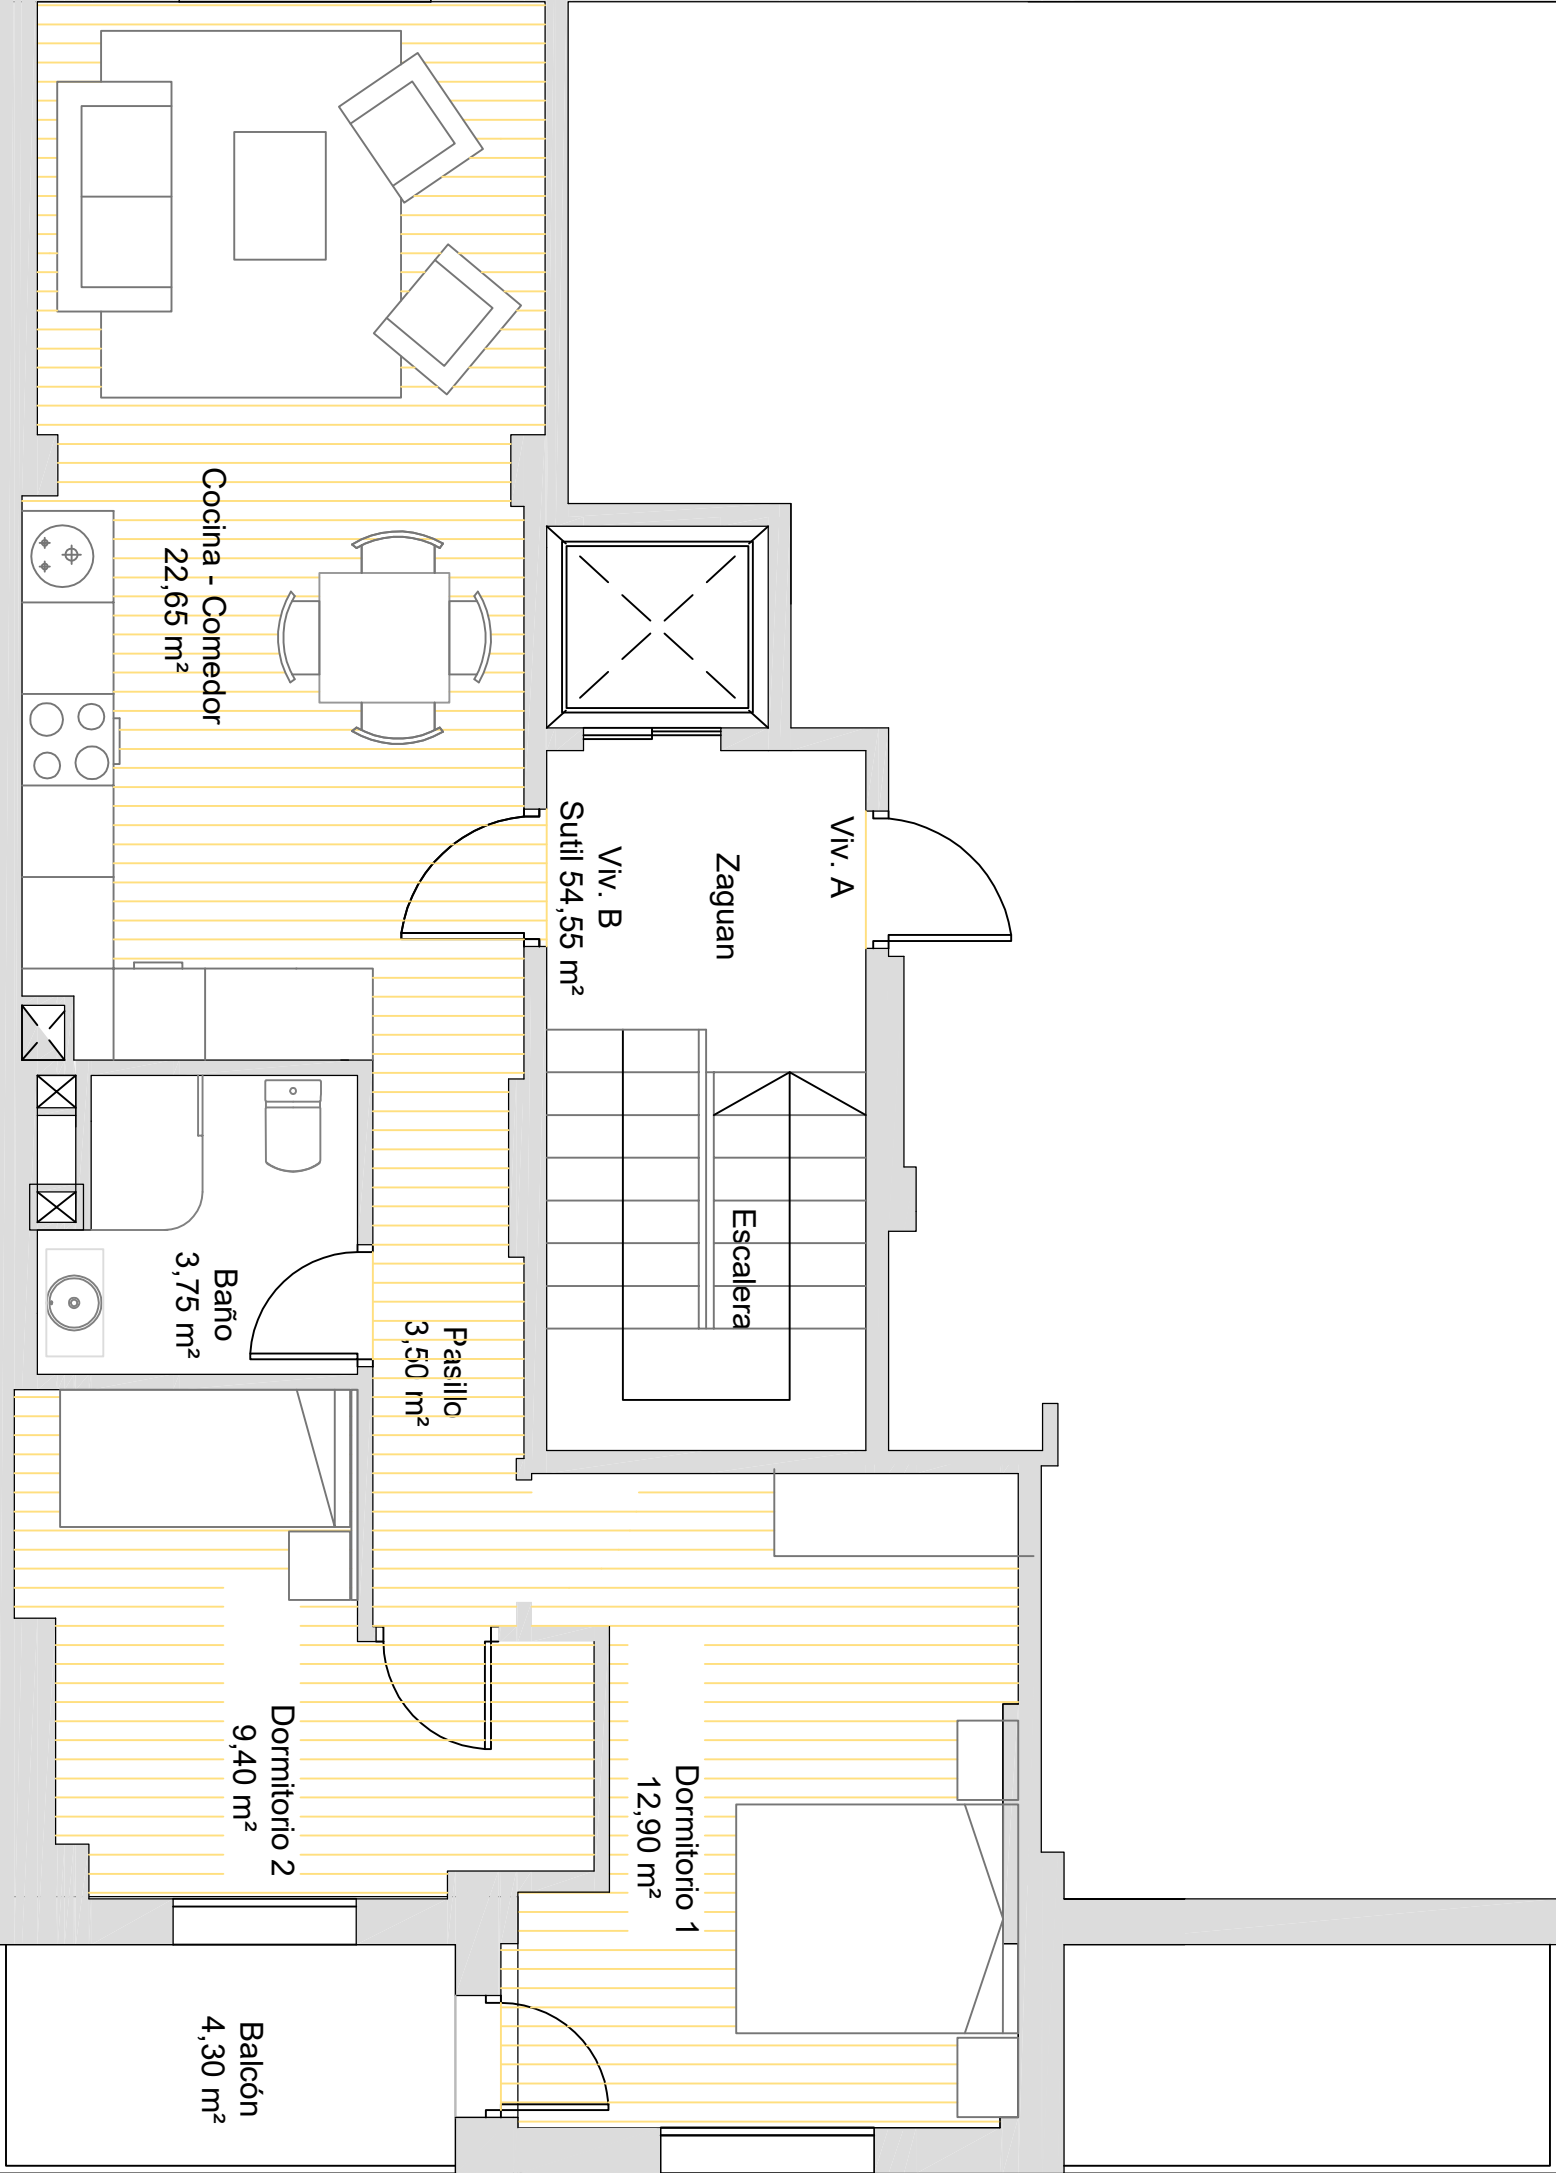

Patio de Luces

|                                                                                 |                                                                                     |
|---------------------------------------------------------------------------------|-------------------------------------------------------------------------------------|
| PROYECTO de EJECUCION<br>REFORMA DE EDIFICIO destinado<br>a 6 VIVIENDAS y LOCAL |                                                                                     |
| UBICACIÓN :                                                                     | Calle Delicias nº 15<br>Zaragoza                                                    |
| PROMOTOR :                                                                      | ROM PLAC 2000 SL                                                                    |
| DESCRIPCIÓN PLANO :                                                             | - Planta 1ª, 2ª y 3ª. VIVIENDA B<br>- Distribucion y superficies<br>- FINAL DE OBRA |
| OCTUBRE 2025                                                                    |                                                                                     |
| SUSTITUYE A :                                                                   | PLANO                                                                               |
| ESCALA                                                                          | 1:60                                                                                |
| 03b                                                                             |                                                                                     |
|                                                                                 |                                                                                     |

bail & beitia  
arquitectos

C/ Pedro Alarín nº4-5ºB, 50003 Zaragoza  
mov: 609 491 560-444495, 978 345 154  
robertovarequitecto.com