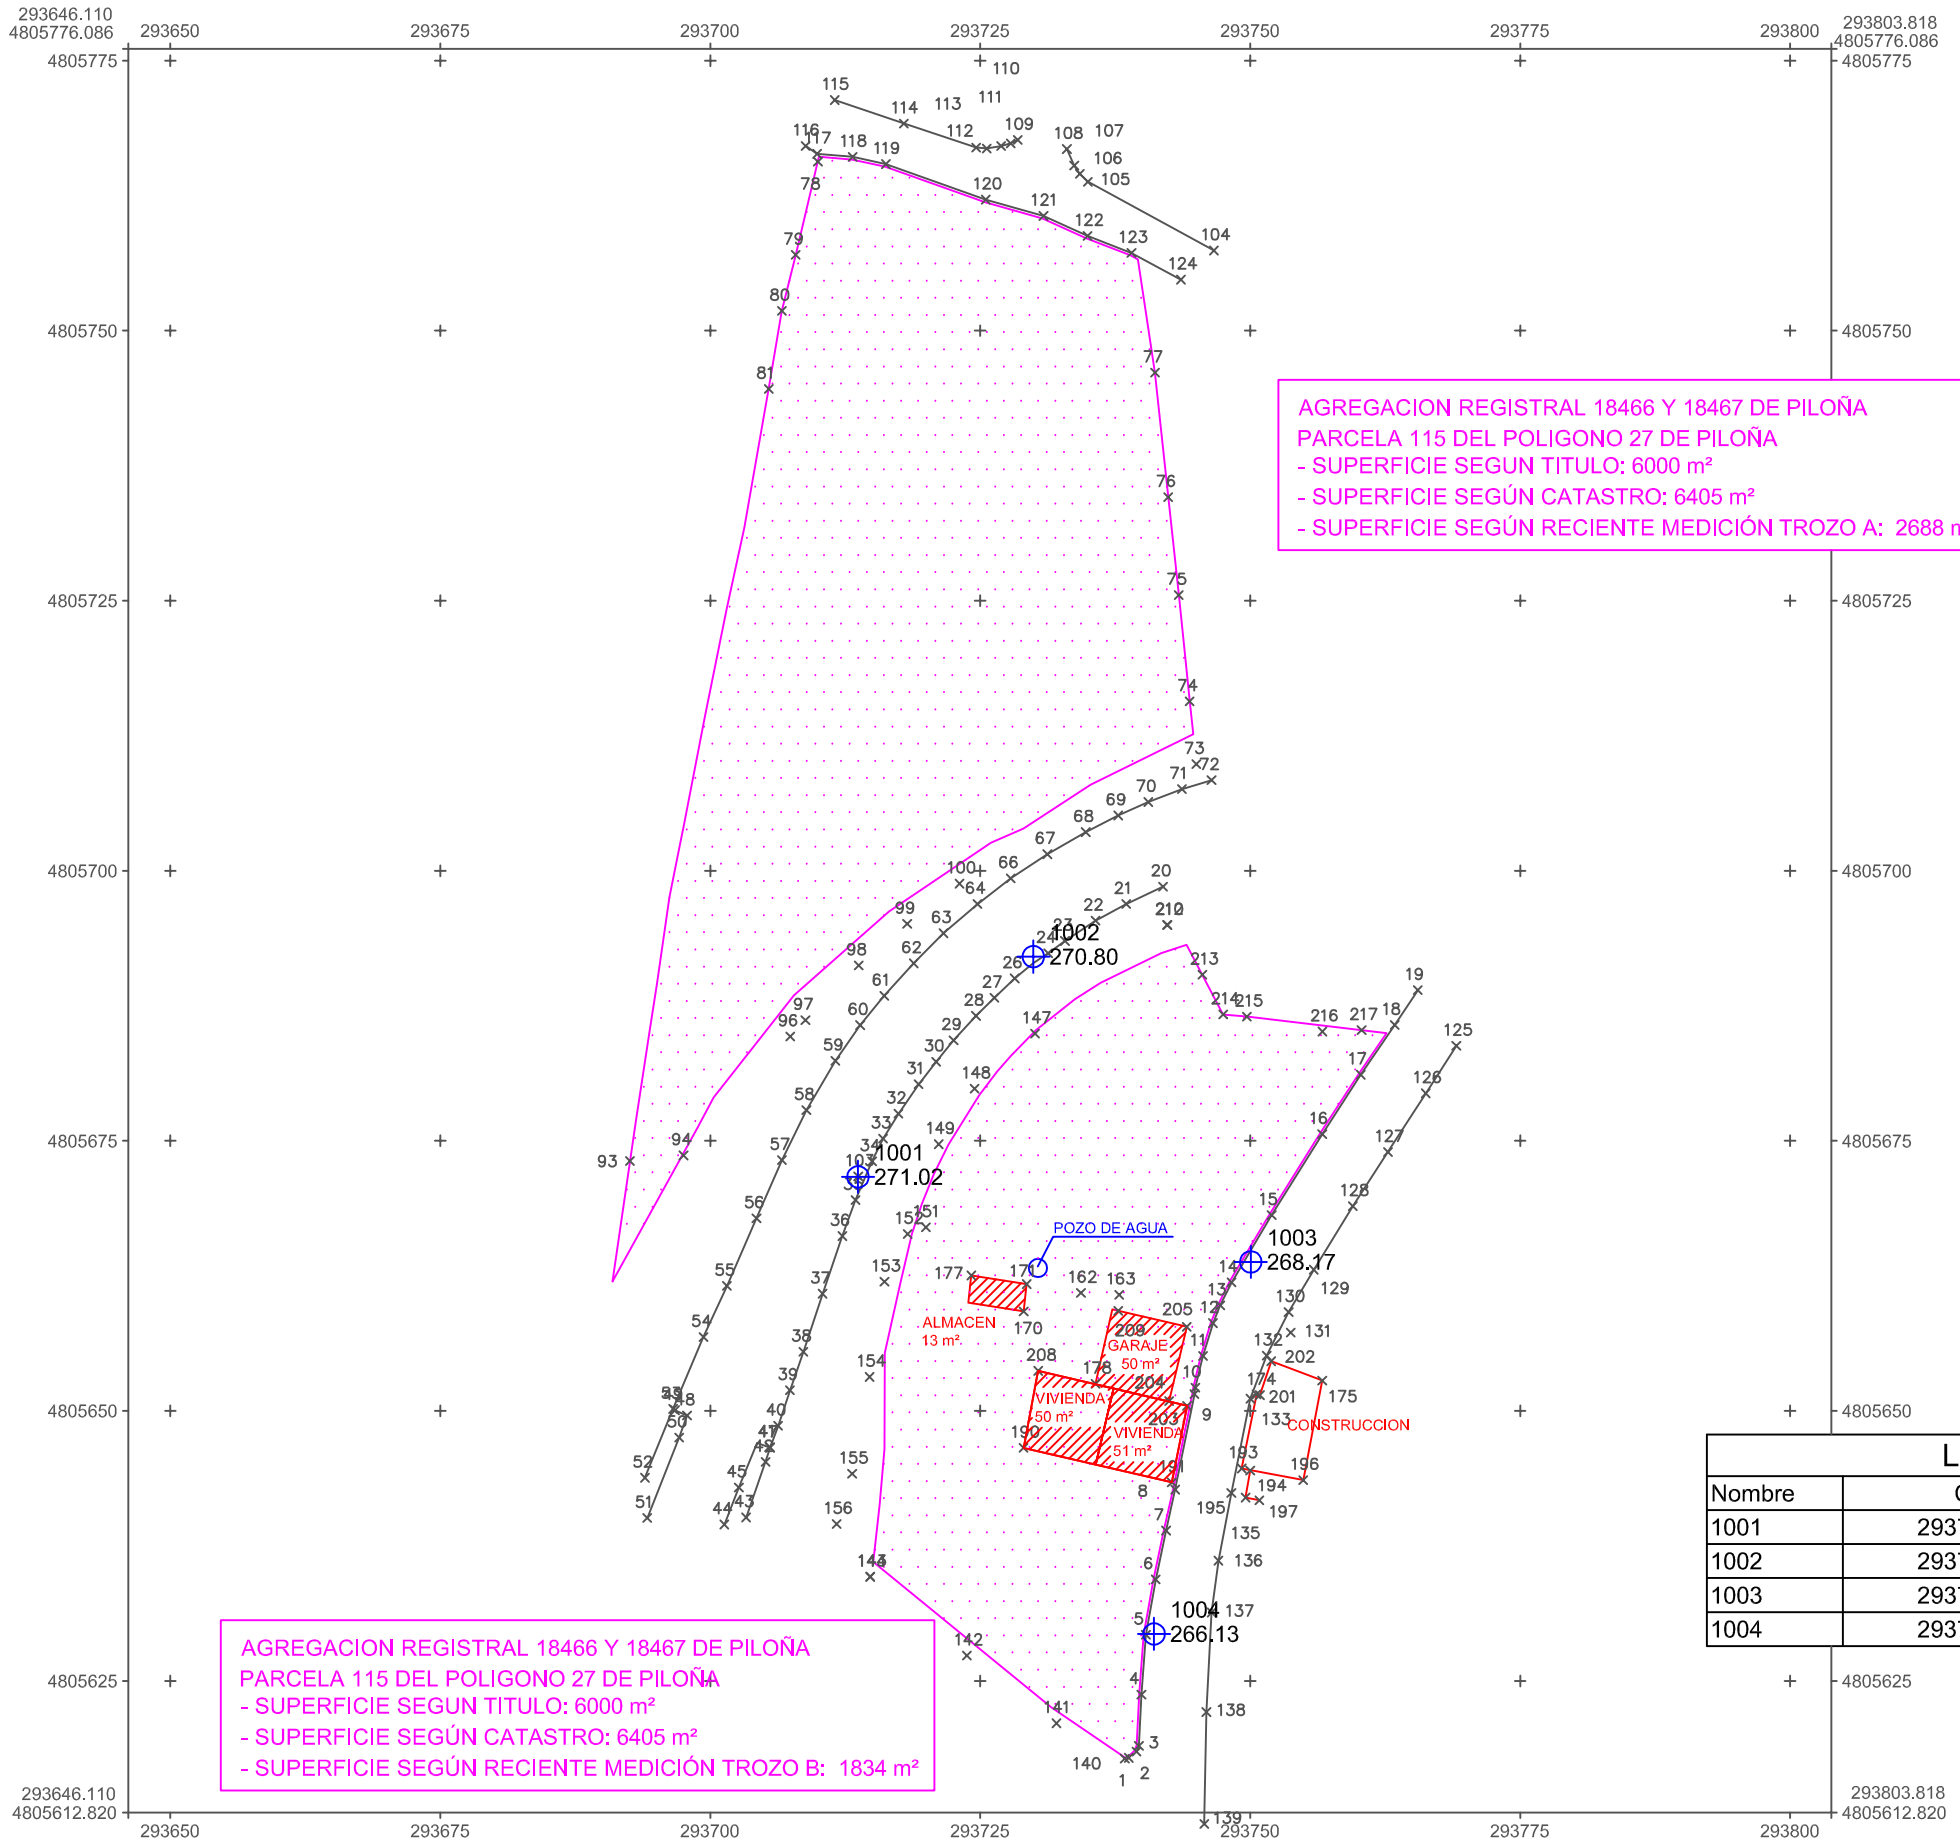

Listado de Bases			
Nombre	Coord.X	Coord.Y	Coord.Z
1001	293713.682	4805671.668	271.020
1002	293729.916	4805692.050	270.800
1003	293750.053	4805663.790	268.170
1004	293741.094	4805629.350	266.130

SISTEMA DE REFERENCIA: COORDENADAS UTM ETRS-89 (HUSO 30) PARA LA PLANIMETRIA Y EGM 2008 REDNAP GEOIDE SPAIN PARA LA ALTIMETRIA

TÍTULO:	TITULO DE PLANO:	ESCALA	PETICIONARIO:	FECHA	EL INGENIERO TÉCNICO EN TOPOGRAFÍA
LEVANTAMIENTO TOPOGRAFICO DE LAS FINCAS REGISTRALES 18466 Y 18467 DE PILOÑA INSCRITAS EN EL REGISTRO DE LA PROPIEDAD DE INFIESTO.	AGREGACION REGISTRAL 18466 Y 18467 DE PILOÑA	1/700 En original DIN A3	INES GONZALEZ PANDIELLA	ENERO 2025 PLANO NÚM. 3	SONIA MENENDEZ VAZQUEZ NUM. COLEGIADO: 6268 TELEFONO: 686824377 TRABAJO Nº 02/2025